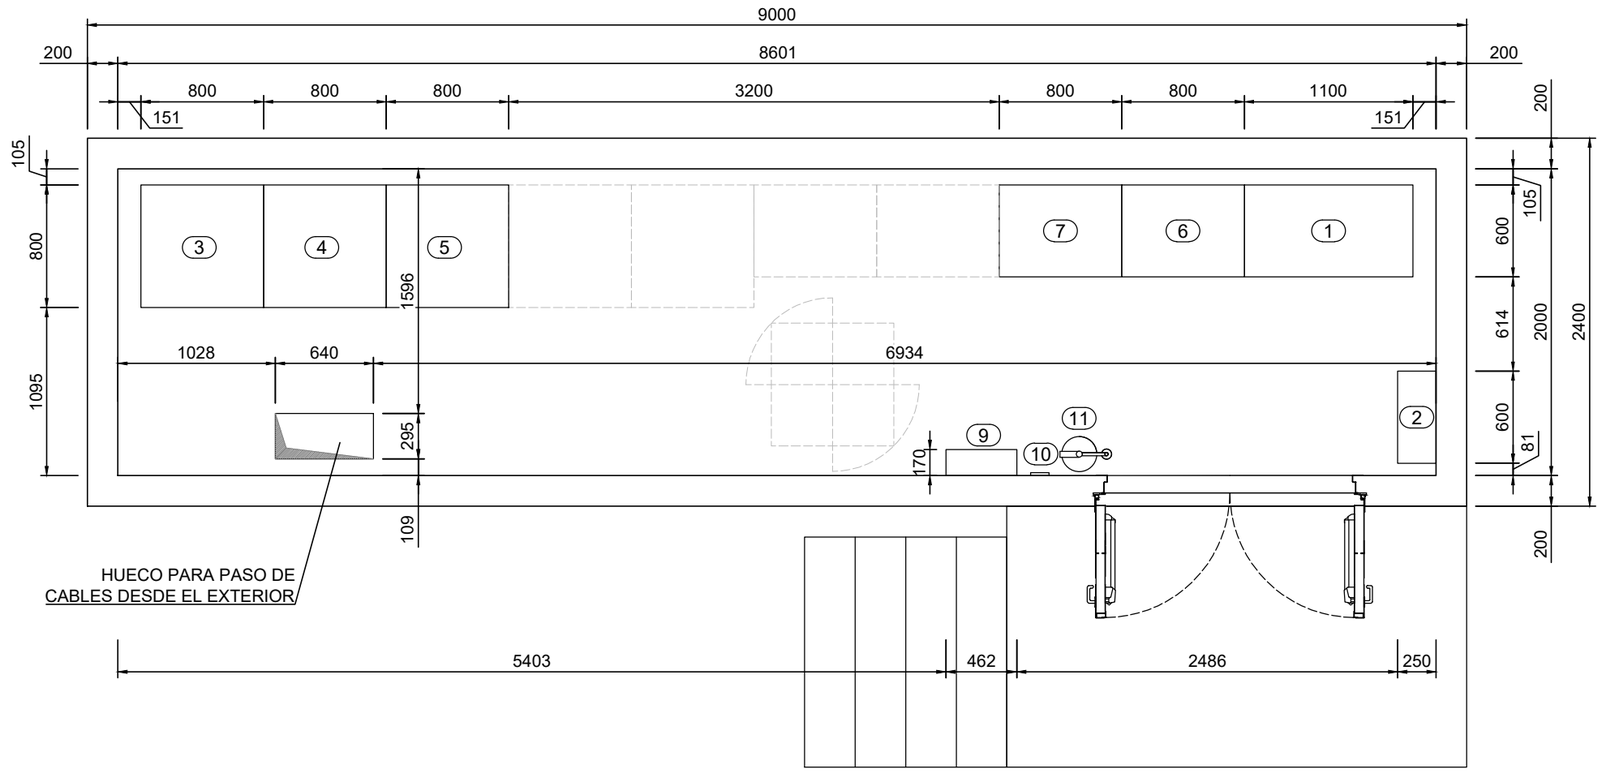

N

NORTE
PROYECTO

APROBADO PARA CONSTRUCCIÓN
31.05.2021

LISTADO DE EQUIPOS SALA DE SERVICIOS GENERALES

ITEM	CANT.	DESCRIPCION	FABRICANTE	DIMENSIONES (mm)
1	1	TDCA PATIO	ISOTRON	1100x600
2	1	TDFyA CASETA	ELECTROINNOVA	600x250
3	1	TABLERO CONTROL Y MEDIDA DIAGONAL 3	SCHNEIDER	800x800
4	1	TABLERO PROTECCIONES (AP/J7)	SCHNEIDER	800x800
5	1	TABLERO PROTECCIONES (AP/J9)	SCHNEIDER	800x800
6	1	TABLERO OPLAT C1 CHARRÚA Y MULCHÉN	SIEMENS	800x600
7	1	TABLERO MMOO y MUX	SIEMENS	800x600
9	1	CENTRALITA DE INCENDIOS	HONYWELL	462x170
10	1	CAJA CONTROL CLIMA	MITSUBISHI	120x20
11	1	EXTINTOR MANUAL	--	--

EDICION	MODIFICACION	FECHA	FIRMA
0	PARA CONSTRUCCIÓN (SUBMITTAL 00117)	31.05.2021	J.L.B.V.
D	SEGÚN COMENTARIOS INTERNOS	10.05.2021	J.L.B.V.
C	REVISIÓN INTERNA ISOTRON	24.03.2021	J.L.B.V.
B	ACTUALIZACIÓN	05.03.2021	J.L.B.V.

	Fecha	Firma
Proyectado	05.02.2021	J.L.B.V.
Dibujado	05.02.2021	L.M.R.G.
Aprobado	05.02.2021	J.L.B.V.

Gener
una empresa AES

isastur isotron

PARQUE EÓLICO CAMPO LINDO

Nº PLANO:
213009 P SCL K1 003

SUBESTACIÓN SECCIONADORA
SANTA CLARA 220 kV

CASETA DE CONTROL DIAGONAL 3
DISPOSICIÓN DE EQUIPOS

HOJA: - SIGUE: -

ESCALA 1:40